C:\Documents and Settings\Maria Rosaria\Desktop\PALAPARTENOPE.logo.tif.big.jpg

TEATRO TENDA PALAPARTENOPE FEDERICO I

Planimetria Generale e sezioni

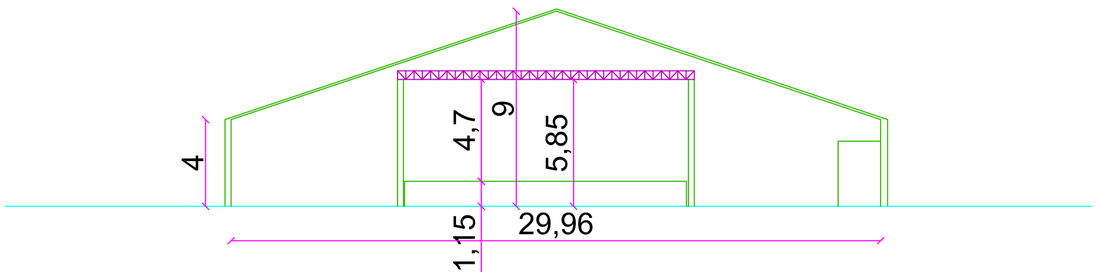

schema della sezione longitudinale (AA)

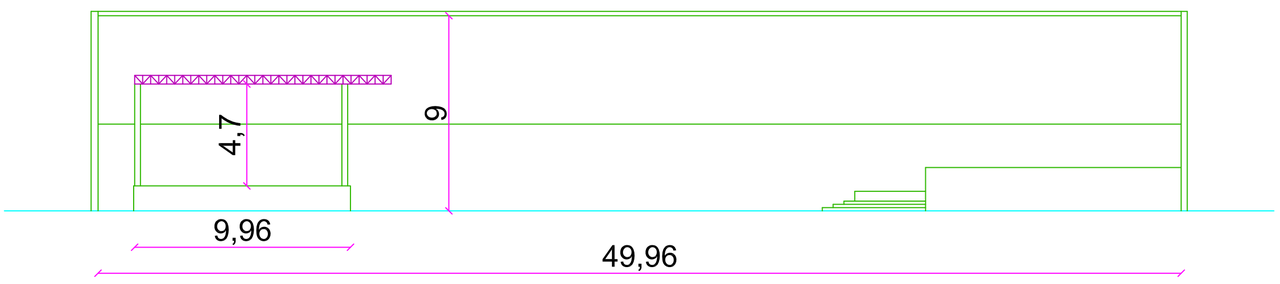

schema della sezione trasversale

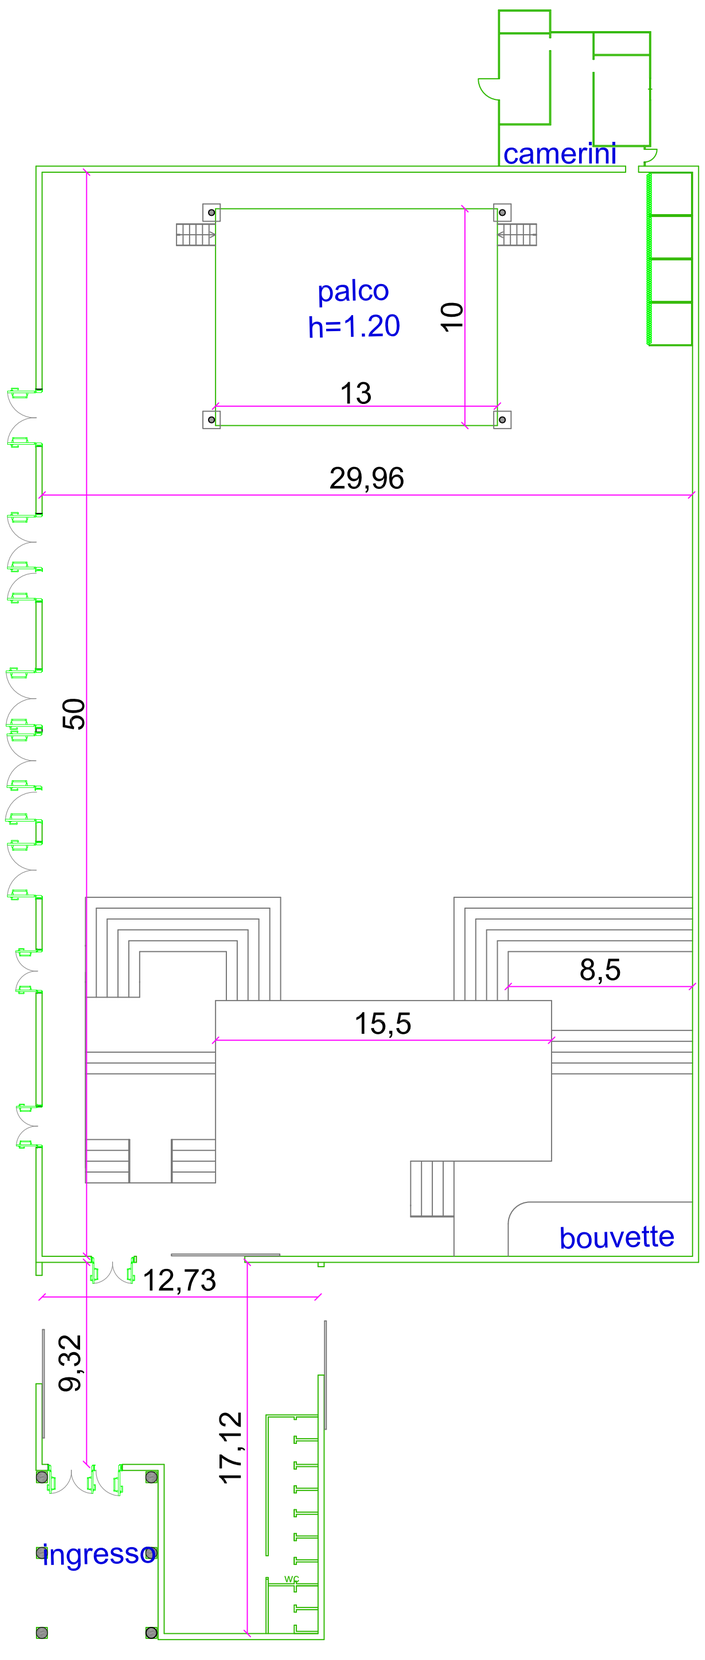

SCALA 1:200